


户型设计

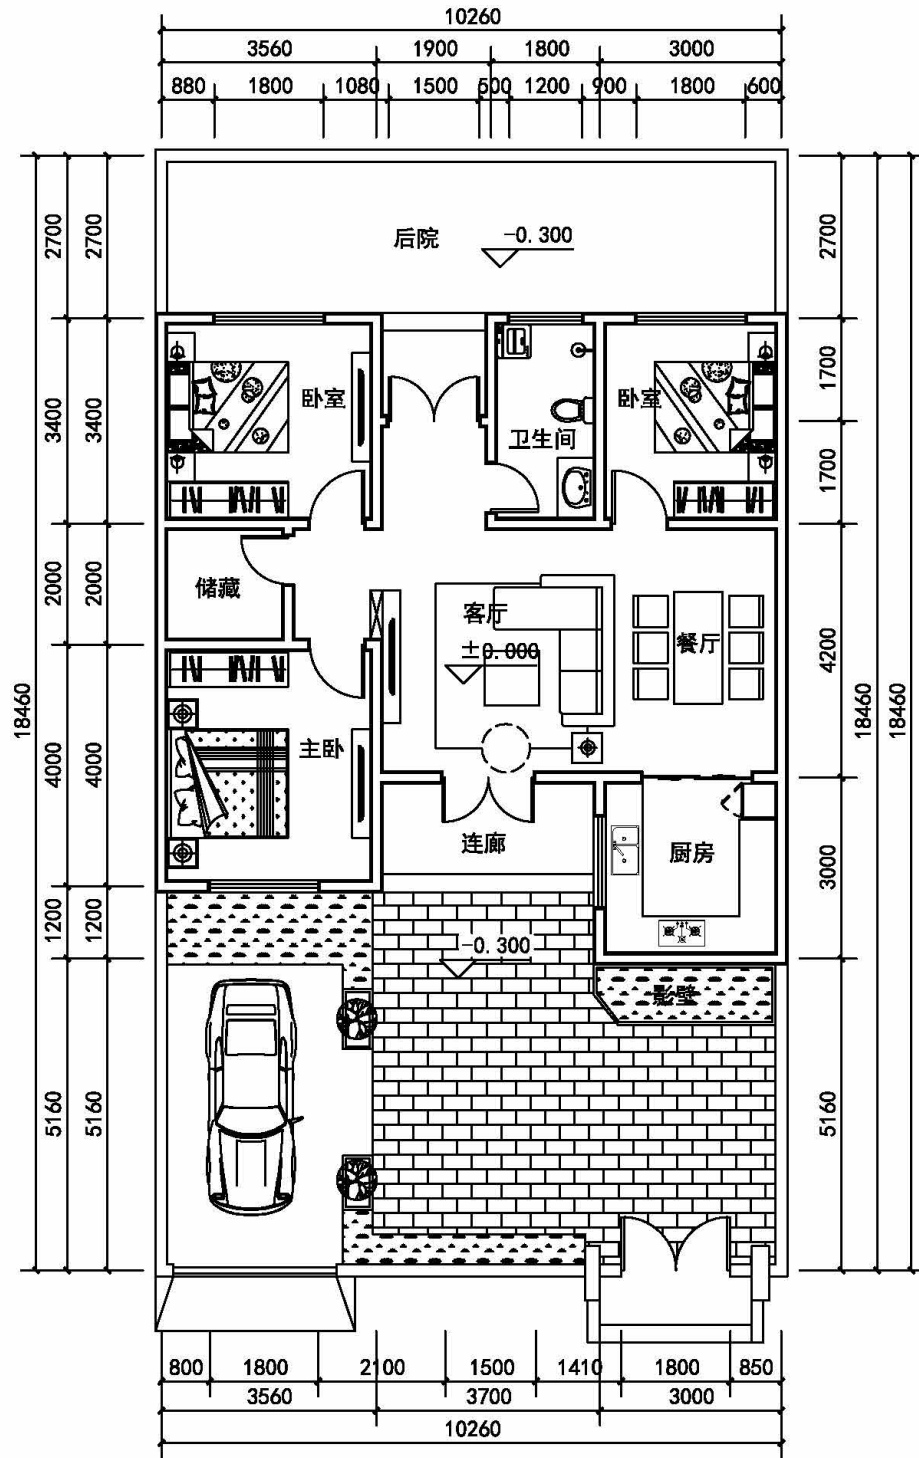

一层平面图 1:100