



两分半宅基地 方案一

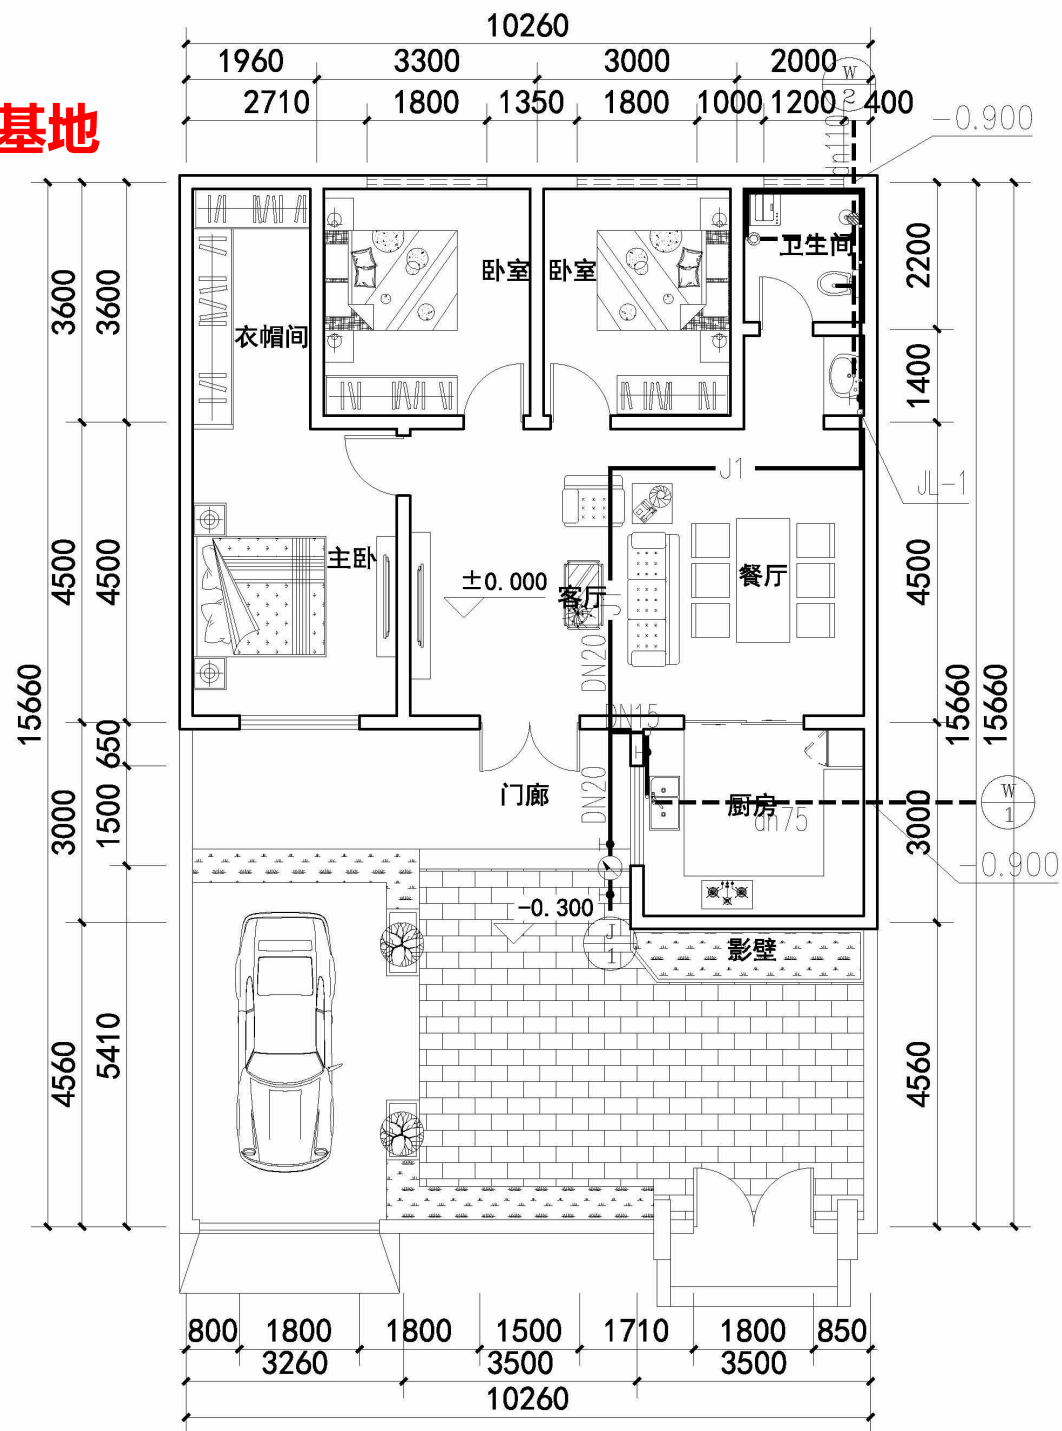

一层平面图 1:100

两分半宅基地 方案二

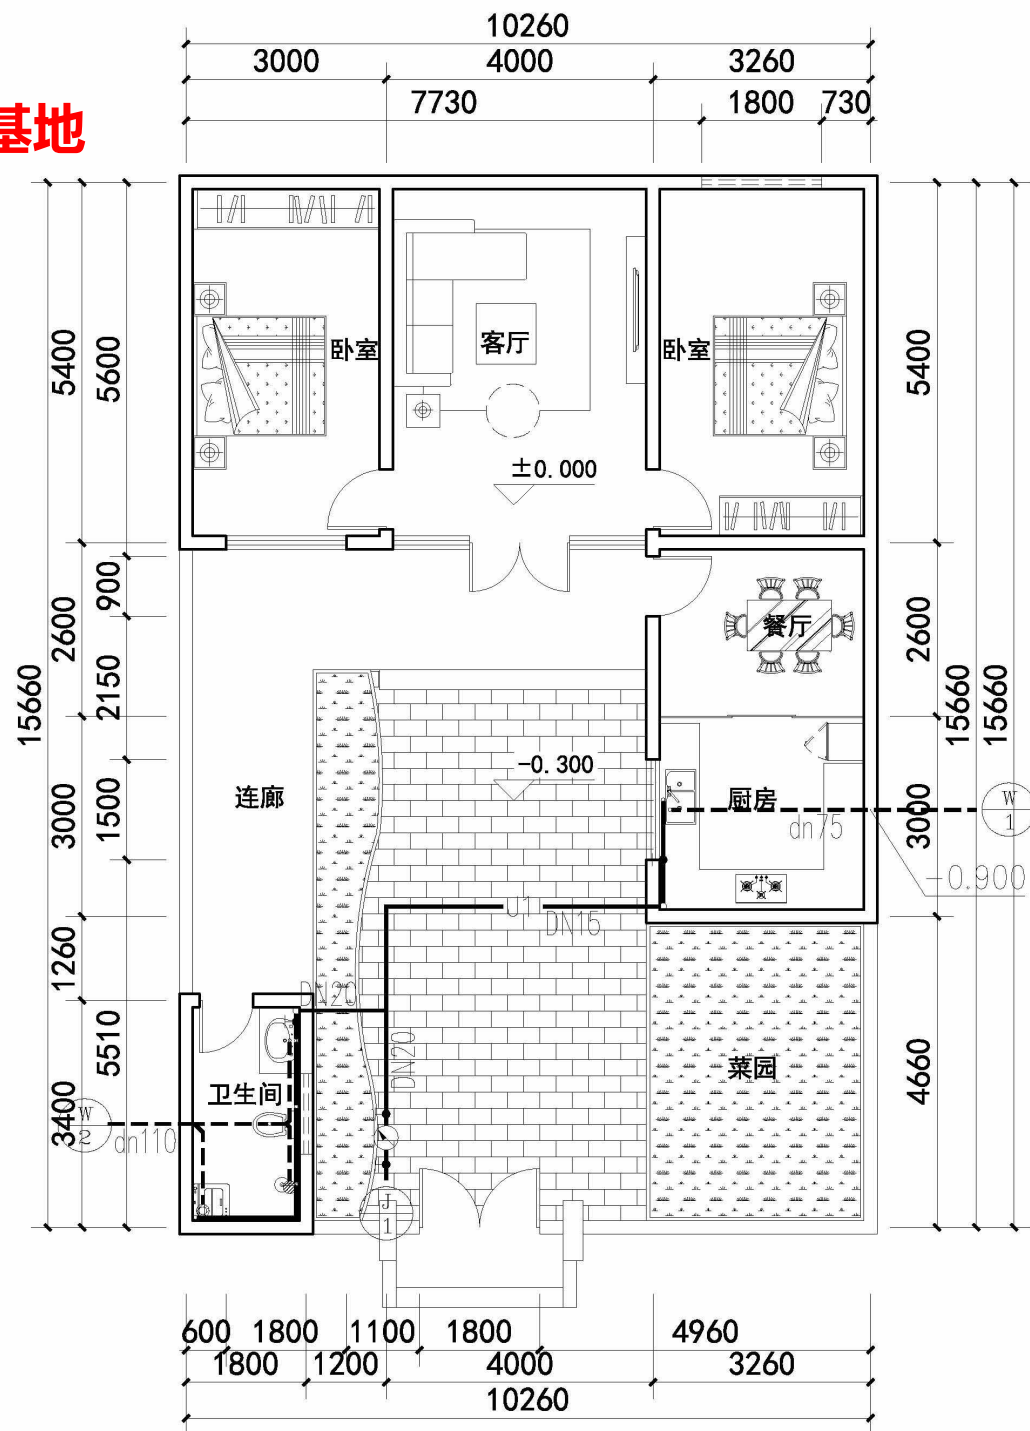

一层平面图 1:100