



# 建筑设备

## 三分宅基地 方案三

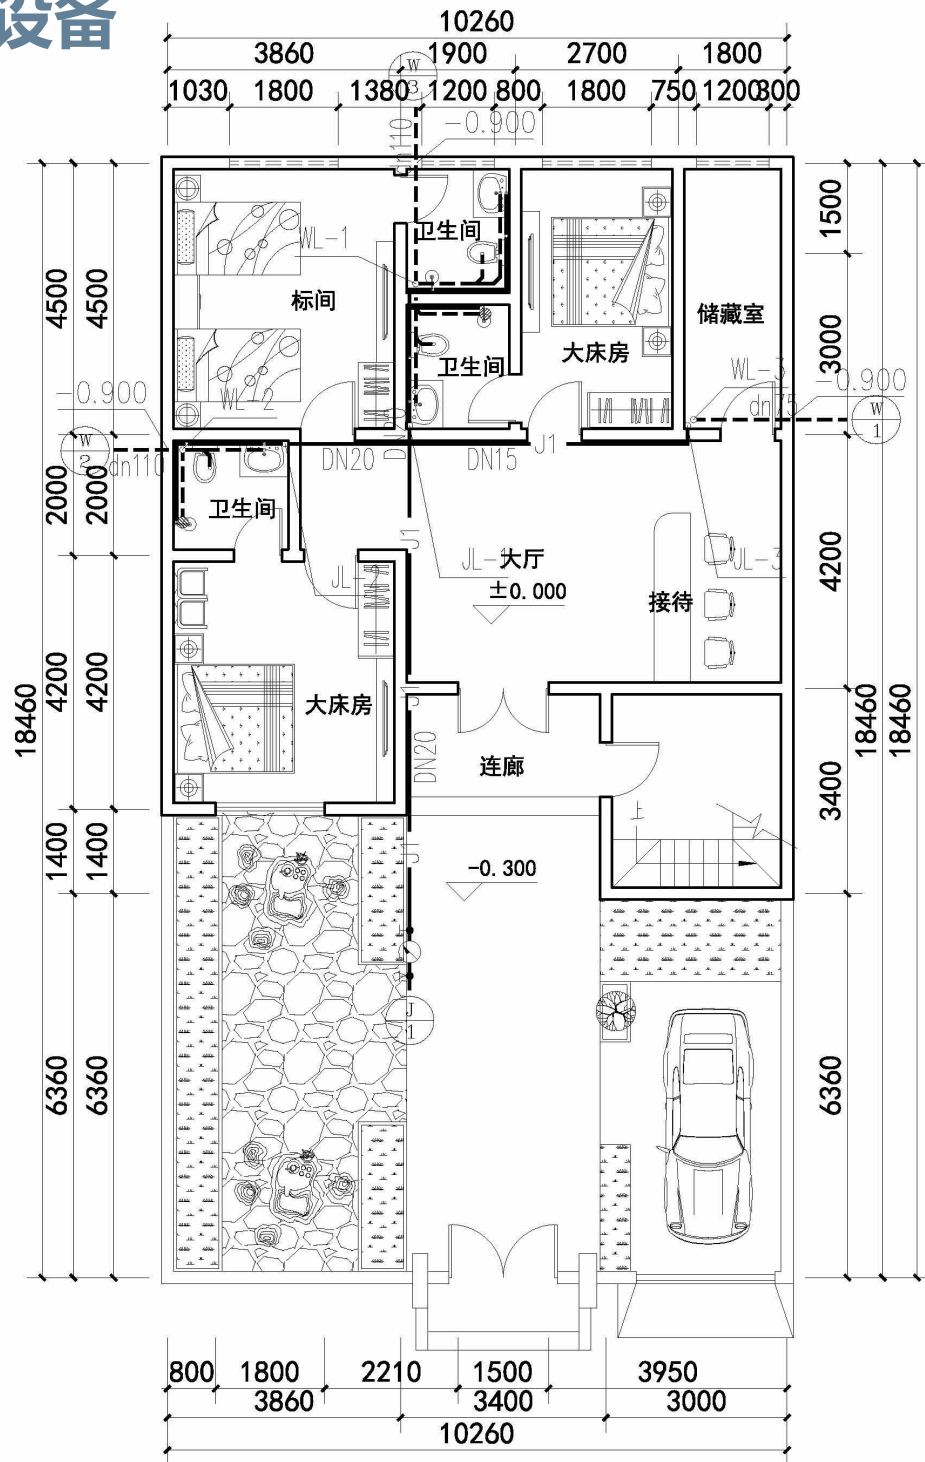

一层平面图 1:100

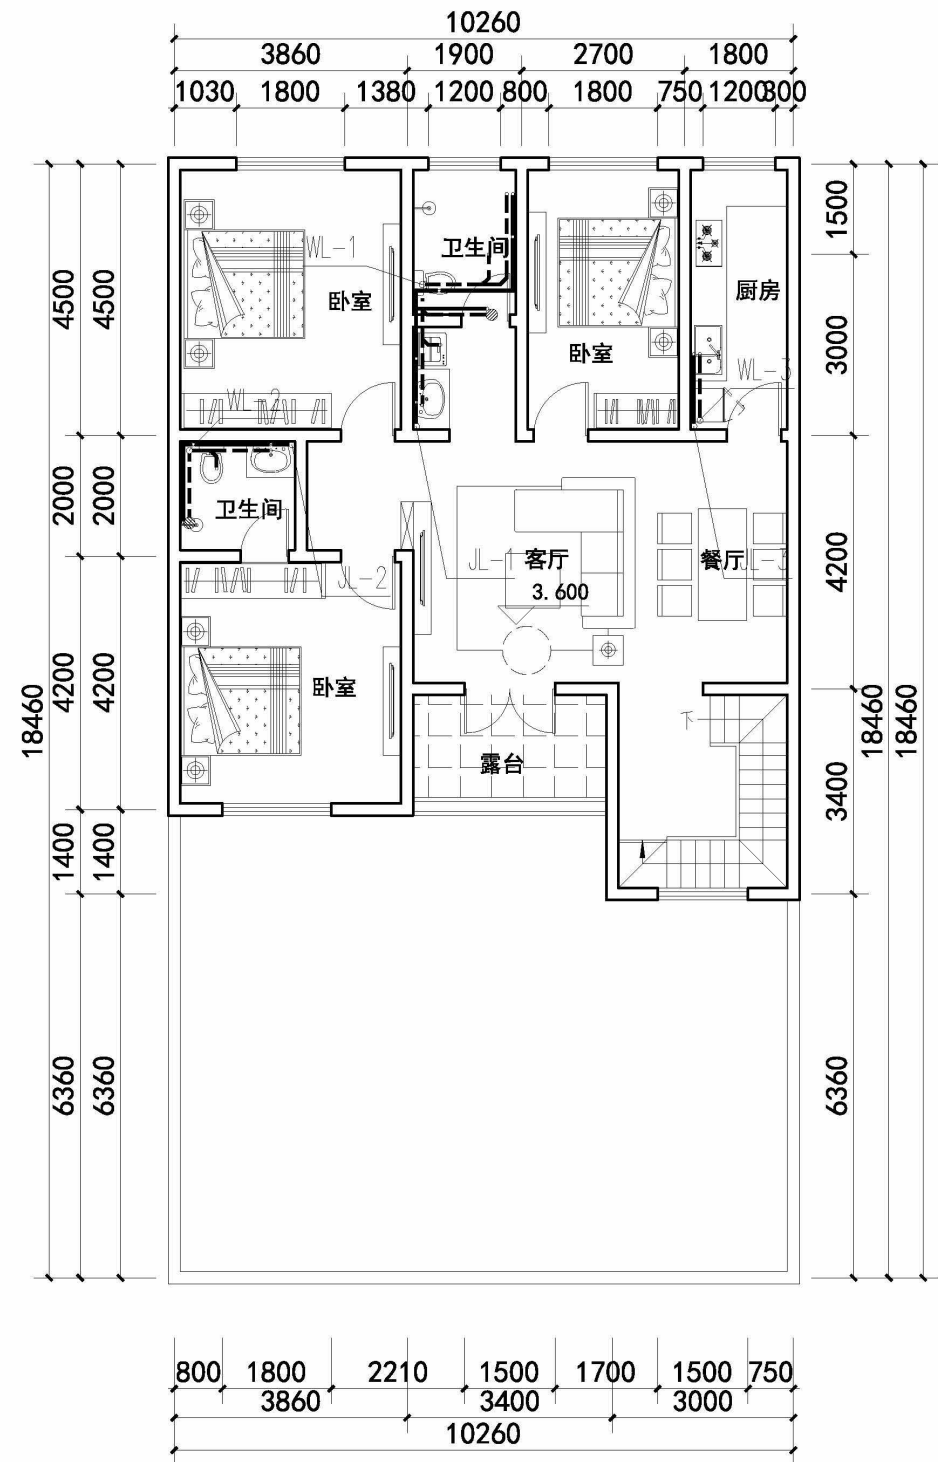

二层平面图 1:100