


综合技术指标	数值	单位	备注
总用地面积	20749.23	m ²	约31.2亩
总建筑面积	8903.40	m ²	
其中			
学生宿舍	6477.28	m ²	
食堂	2426.12	m ²	
占地面积	2760.12	m ²	
容积率	0.43	—	
建筑密度	13.30%	—	
绿地率	35%	—	

- 说明:
- 1、用地红线、高程及坐标点,用地四边道路由建设单位提供。
 - 2、本图中标注尺寸均以米计。
 - 3、图中H表示室外地坪至建筑最高点的高度。
 - 4、图中h表示室外地坪至屋面面层的高度。
 - 5、建筑轮廓为建筑外墙外边线。
 - 6、规划图采用的是大地2000坐标系。

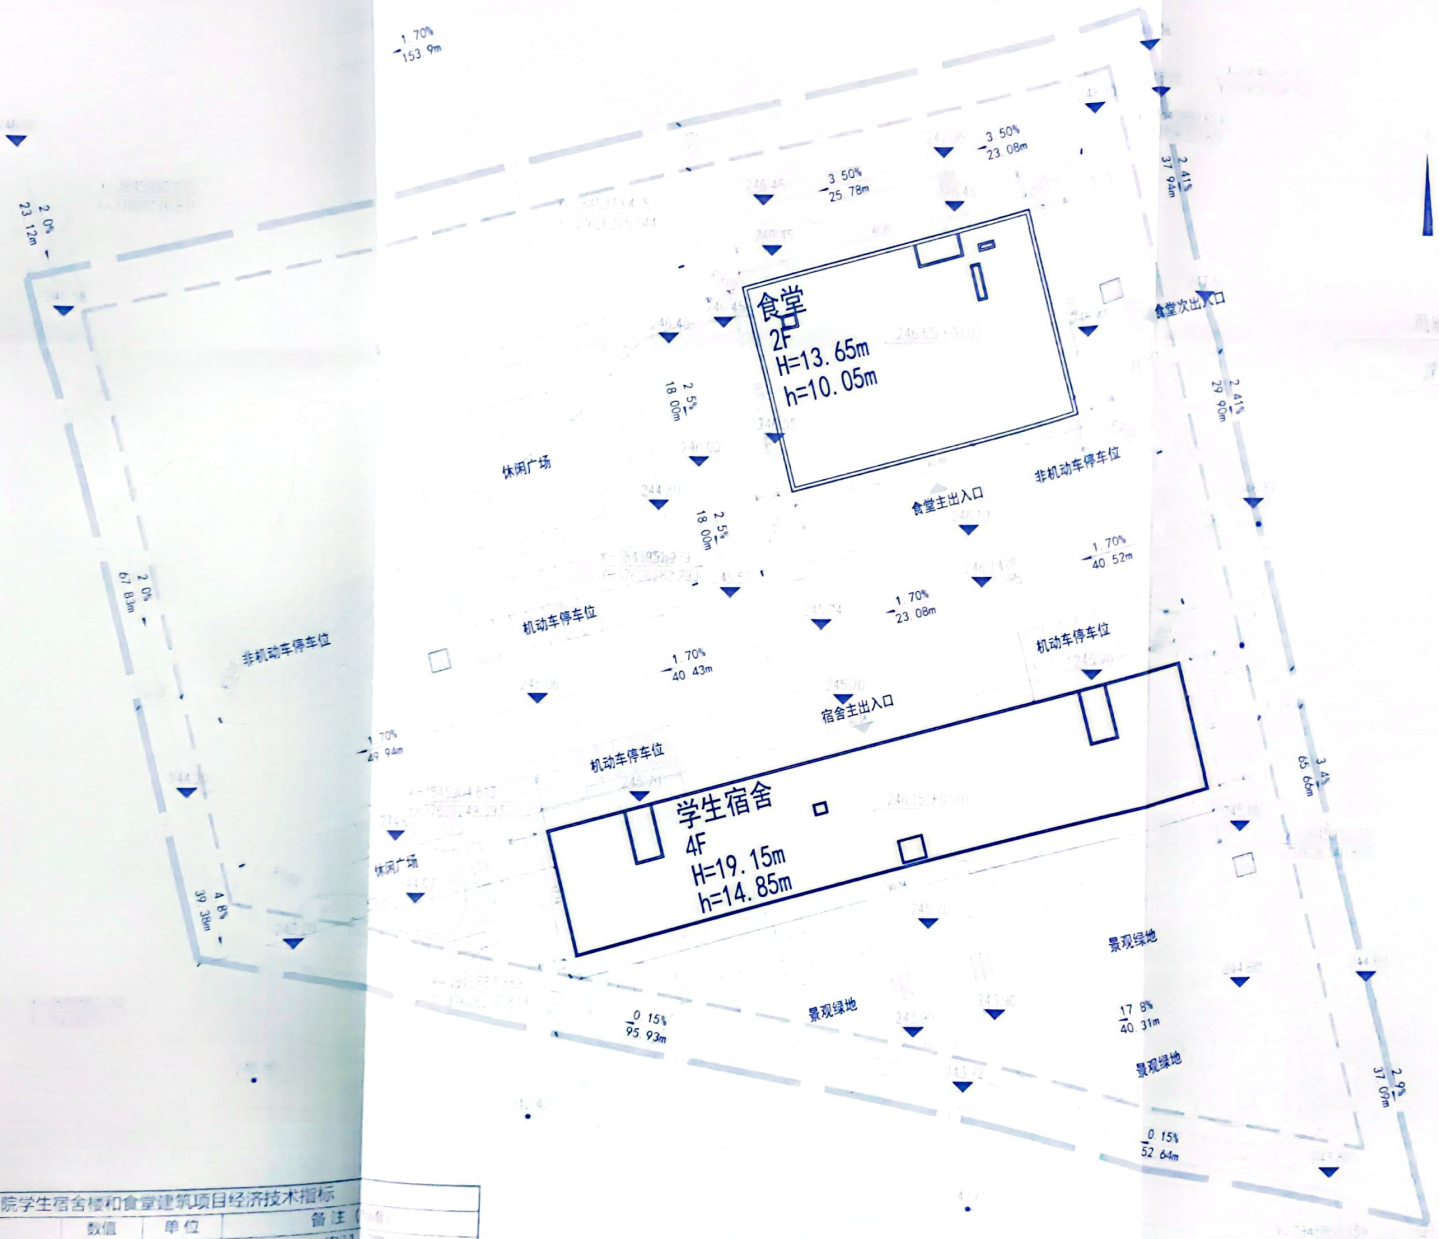

坐标 COORDINATION

项目位置图专用戳: 5A

个人执业专用章: 5A

中华人民共和国一级注册建筑师

姓名: 戴武
注册号: 4101682-014
有效期至: 至2023年12月15日

项目负责人: 李德鹏
专业负责人: 戴武
设计人: 陈海雷
绘图人: 戴武

建设单位 OWNER: 中国民用航空飞行学院洛阳分院
项目名称 PROJECT NAME: 洛阳分院学生宿舍楼和食堂建筑项目
工程名称 UNIT OF PROJECT: 宿舍楼和食堂
图纸名称 DRAWING TITLE: 总平面图

设计编号: 2022.12
专业: 建筑
日期: 2022.12